


Heimsonderschule in Winnenden

Wettbewerb 4. Preis

Auszug aus dem Juryprotokoll:

Der Entwurf besticht durch seine bescheidene Grundhaltung und die angenehme räumliche Atmosphäre im Inneren. Der Typus einer Schule für den vorgesehenen Nutzerkreis ist gut getroffen. Der freigeformte Baukörper tritt an der Forststraße nur eingeschossig, und damit angenehm zurückhaltend, in Erscheinung. Der Blick von den Wohnheimen westlich von der Forststraße ins Tal bleibt weitgehend erhalten. Die differenzierte Baumasse und die topografischen Gegebenheiten werden geschickt genutzt, um die Räume, auch im Sockelgeschoss, zu belichten und mit der Natur zu verzahnen.

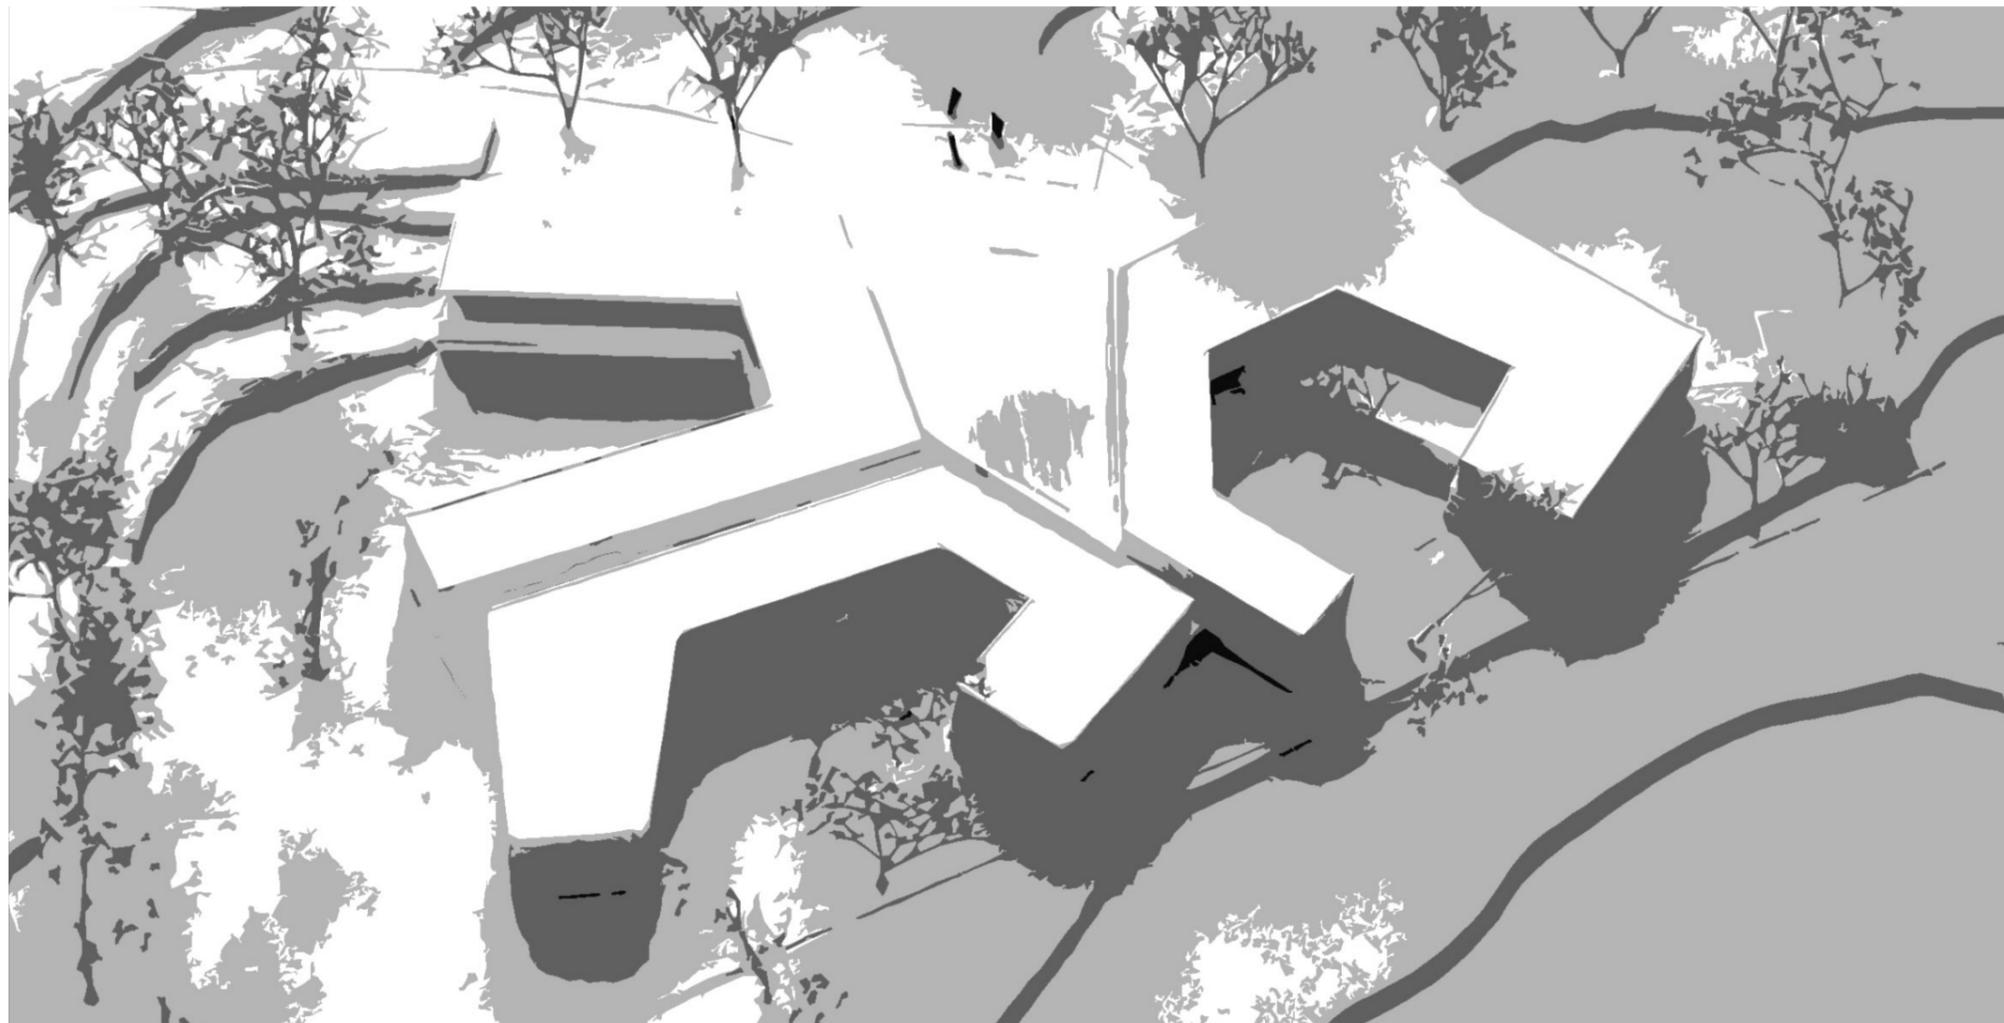

Wettbewerbsmodell



Grundriss Erdgeschoss



Ansihten

Projektdaten

Arbeitsgemeinschaft mit B2 Landschaftsarchitekten
Bauherr: Paulinenpflege Winnenden e. V.
Verfahren: EU-offener Wettbewerb mit 24 Teilnehmern
Bearbeitungszeit: 2008
BRI/BGF: 18.669 m³ / 5.070 m²
Nutzung: Heimsonderschule für hör- und sprachbehinderte Schüler